


Condens 9000i WM 30/150 installationshøjde inkl. aftræk

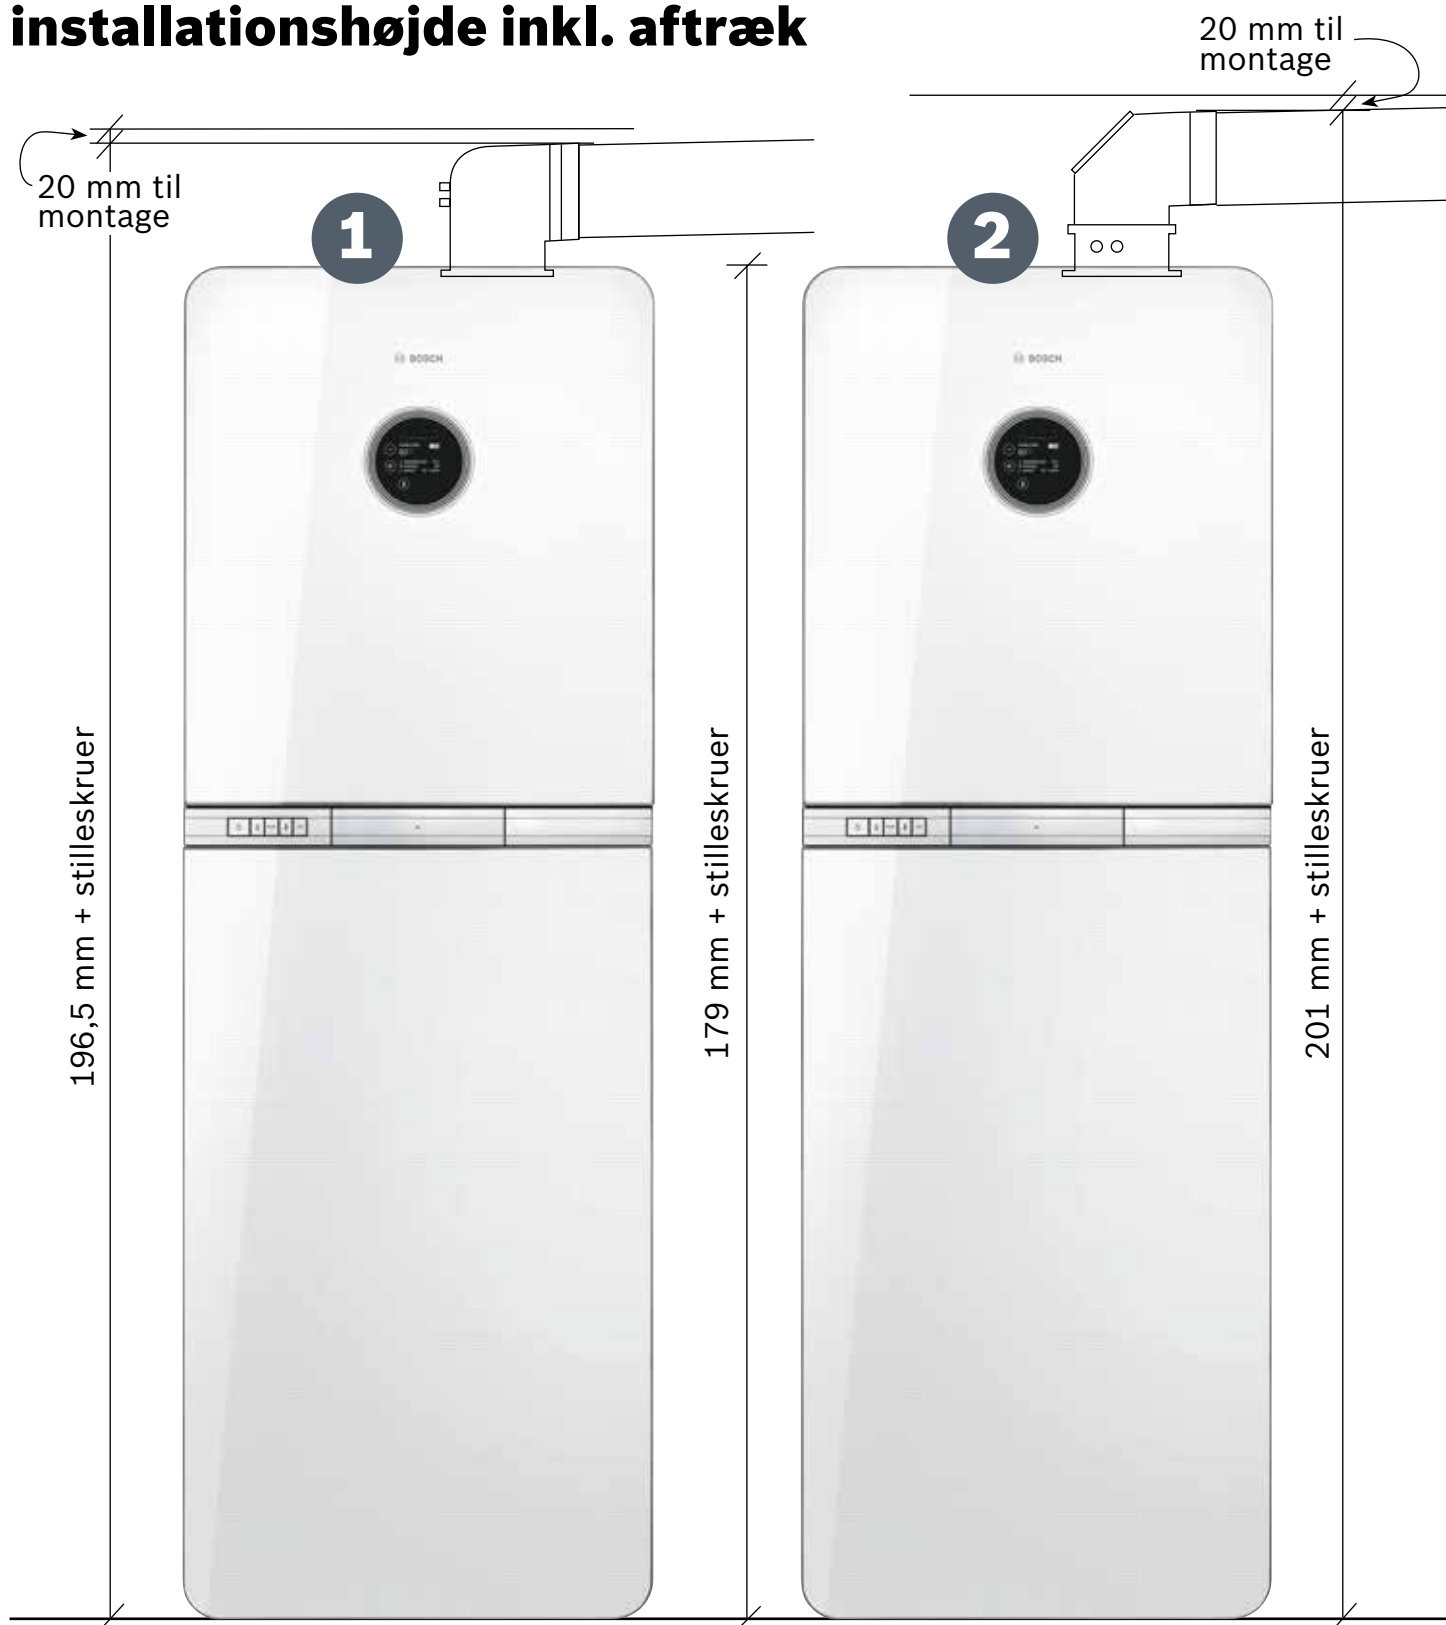

Nr.	Løsning	min. loftshøjde (+ maks stilleskruehøjde) i mm ved:			
		Adapter	1 m vandret	2 m vandret	3 m vandret
1	Adapter fra AZB 918 Vandret balanceret aftræksstartpakke 7719003673 (fås ikke som enkelt-del)	198 (204)	201,2 (207,2)	206,4 (212,4)	211,6 (217,6)
2	Medfølgende adapter samt AZB 616/1 startpakke til skorsten/facade 7719002770	203 (209)	206,2 (212,2)	211,4 (217,4)	216,6 (222,6)