

Jelmagyarázat:

- 1 Váletlen elzárás ellen biztosított szelep
  - 2 Tűltáramszzelep
  - 3 Léglevélváltzó
  - 4 Iszaplevélváltzó
  - 5 Termosztátikus keverőszelep
  - 6 Biztonsági szelep
- p Nyomásmérő  
t Hőmérő

- TS1 Kollektor hőmérséklet érzékelő  
TS2 Tároló vízhőmérséklet érzékelő  
T0 Rendszer előremenő vízhőmérséklet érzékelő  
TC Előremenő vízhőmérséklet érzékelő  
AF Külső hőmérséklet érzékelő  
MC Hatalróló termosztát  
MK1 Páratartalom érzékelő

Vezetékméretek:

A bel-és kültéri egységek vezetékek keresztmetszetei a 60. oldalon található.

Szivattyú, keverőszelep: 3x1,5 mm<sup>2</sup>


Érzékelők: 2x0,6 mm<sup>2</sup> (ármékolt)

BUS: 2x0,75 mm<sup>2</sup>-2x1 mm<sup>2</sup> (ármékolt) L<20 méter

BUS: 2x1 mm<sup>2</sup>-2x1,5 mm<sup>2</sup> (ármékolt) 20<L<30 méter

BUS: 2x1,5 mm<sup>2</sup> (ármékolt) L>30 méter

CAN-BUS: 2x2x0,75 mm<sup>2</sup> (ármékolt) L<30 méter

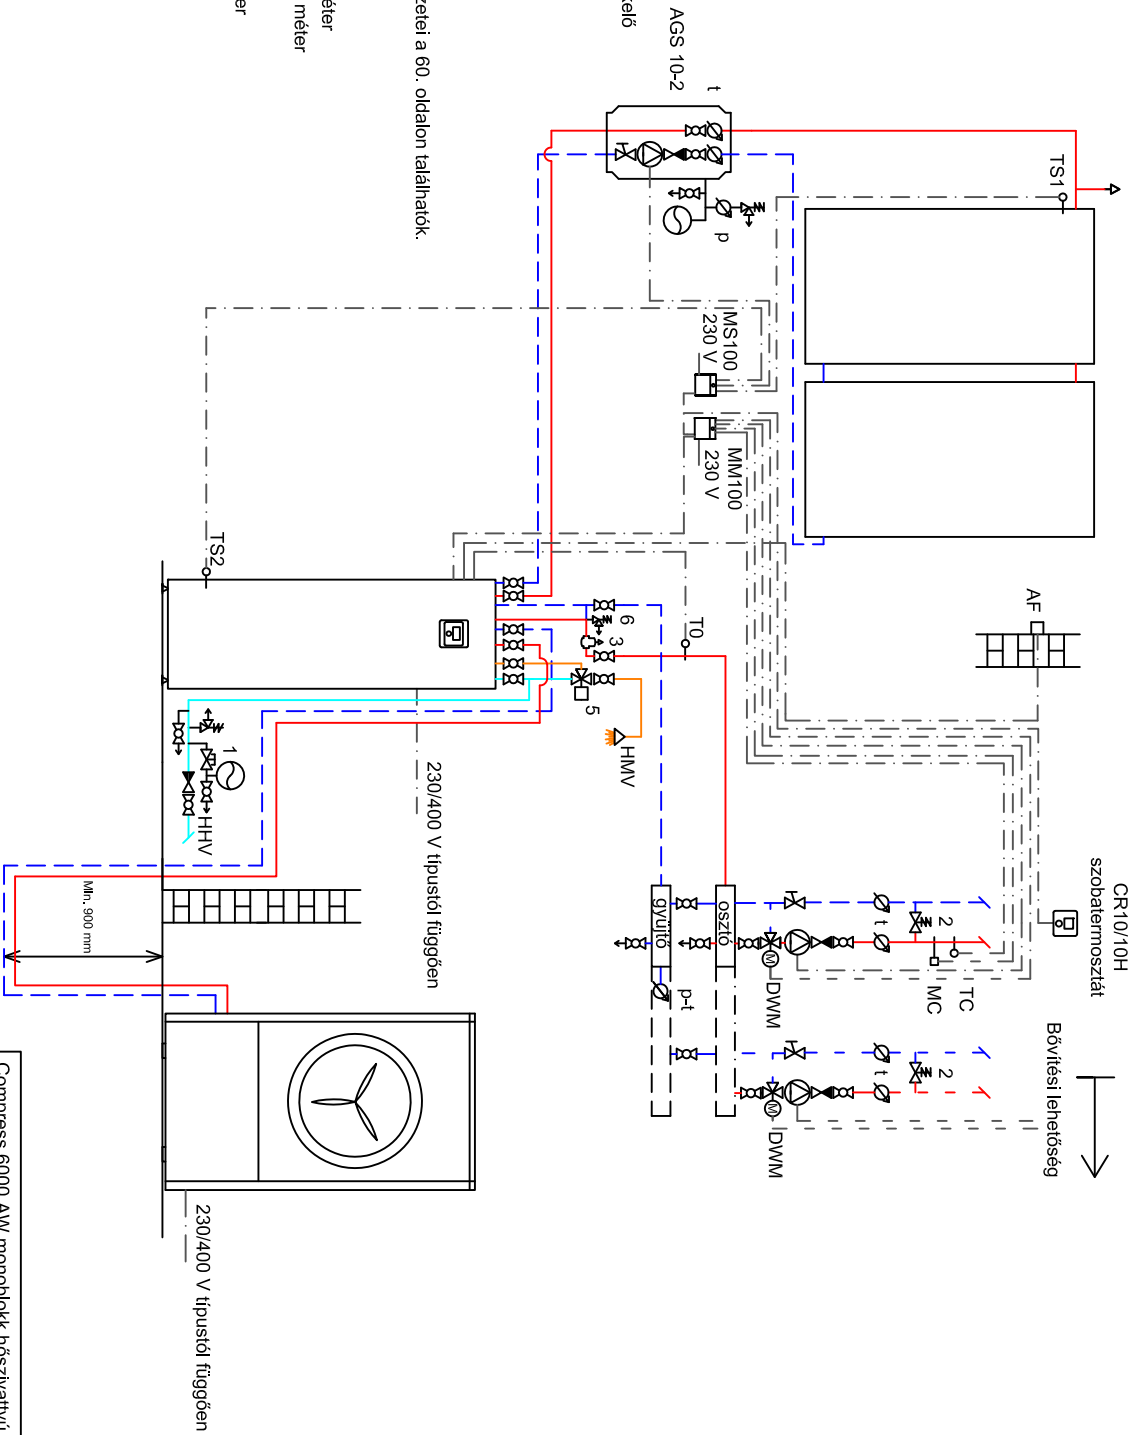

Compress 6000 AW monoblokk hőszivattyú beépített tárolós beltéri egységgel, szolár melegvíz készletessel, egy vagy több fűtési körrel