


**Jelmagyarázat:**

- 1 Váletlen elzárás ellen biztosított szelepp
- 2 Tüdáramszelap
- 3 Legeleválasztó
- 4 Iszapleválasztó
- p Nyomásmérő
- t Hőmérő

- SF4 Tároló vízhőmérséklet érzékelő
- T0 Rendszer előfűtő vízhőmérséklet érzékelő
- TC Előfűtő vízhőmérséklet érzékelő
- AF Külső hőmérséklet érzékelő
- MC Határoló termosztát

**Vezetéknézetek:**

- Belpép: 3x1,5 mm<sup>2</sup> (230 V; 50 Hz)
- Szűrtvíví, keverőszelepp: 3x1,5 mm<sup>2</sup>
- Érzékelők: 2x0,6 mm<sup>2</sup> (ármékóli)
- BUS: 2x0,75 mm<sup>2</sup>-2x1 mm<sup>2</sup> (ármékóli) L<20 méter
- BUS: 2x1 mm<sup>2</sup>-2x1,5 mm<sup>2</sup> (ármékóli) 20<L<30 méter
- BUS: 2x1,5 mm<sup>2</sup> (ármékóli) L>20 méter

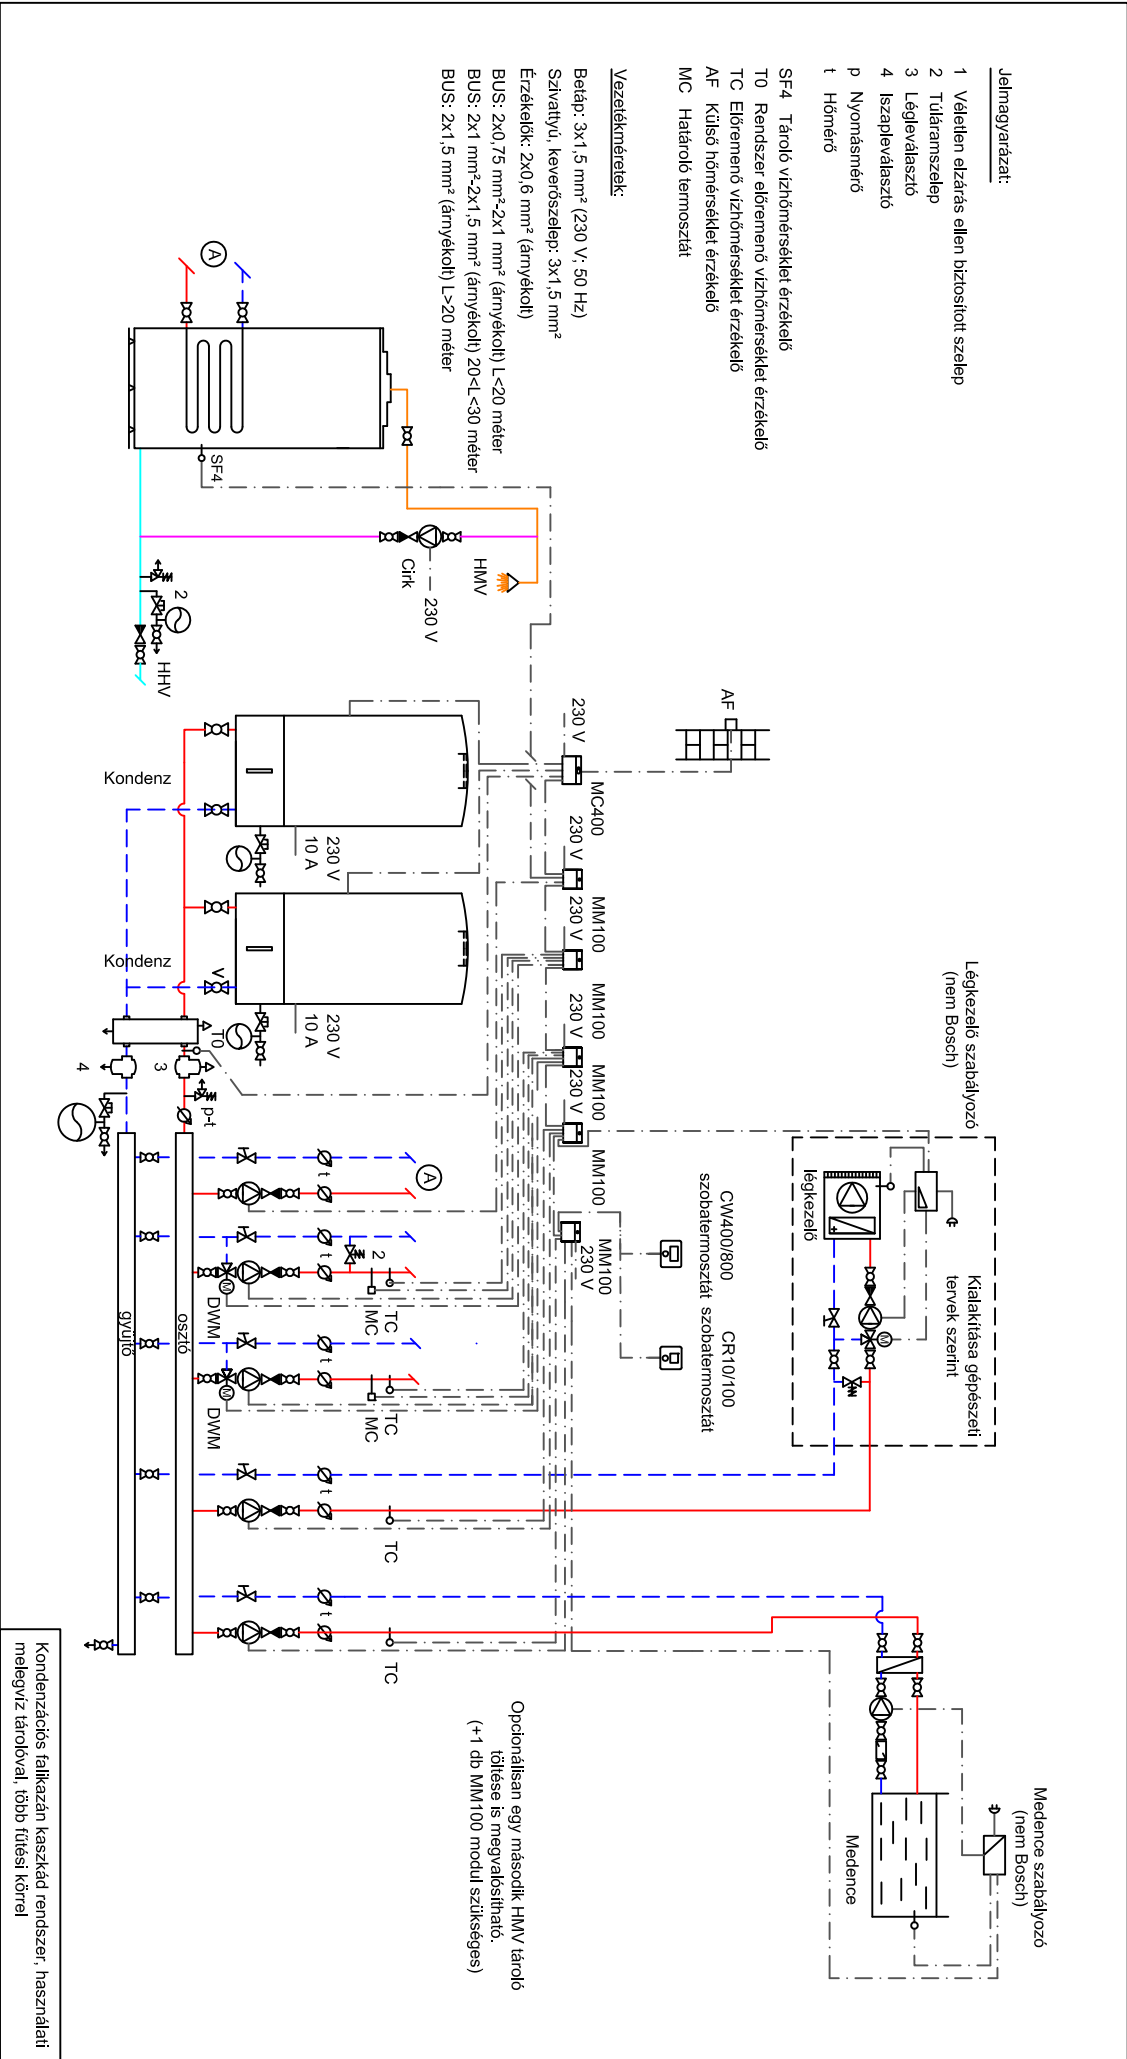

Optionálisan egy második HMV tároló töltése is megvalósítható. (+1 db MM100 modul szükséges)

Kondenzációs falikazán kaszkád rendszer, használati melegvíz tárolóval, több fűtési körrel