


Jelmagyarázat:

- 1 Vezetlen elzárás ellen biztosított szelep
 - 2 Túlfűtámszelep
 - 3 Légelválasztó
 - 4 Iszapelválasztó
 - 5 Termosztatikus keverőszelep
 - 6 Váltószelep
- p Nyomásmérő
t Hőmérő

- TS1 Kollektor hőmérséklet érzékelő
 TS2 Tároló víz hőmérséklet érzékelő (szolár)
 TS8 Medence víz hőmérséklet érzékelő
 SF4 Tároló víz hőmérséklet érzékelő (kazán)
 T0 Rendszer előremenő víz hőmérséklet érzékelő
 TC Előremenő víz hőmérséklet érzékelő
 AF Külső hőmérséklet érzékelő
 MC Határoló termosztát
 AGS Szolár komplett egység

Vezetékméretek:

- Betáp: 3x1,5 mm² (230 V; 50 Hz)
 Szivattyú, keverőszelep: 3x1,5 mm²
 Érzékelők: 2x0,6 mm² (árműkölt)
 BUS: 2x0,75 mm²-2x1 mm² (árműkölt) L<20 méter
 BUS: 2x1 mm²-2x1,5 mm² (árműkölt) 20<L<30 méter
 BUS: 2x1,5 mm² (árműkölt) L>20 méter

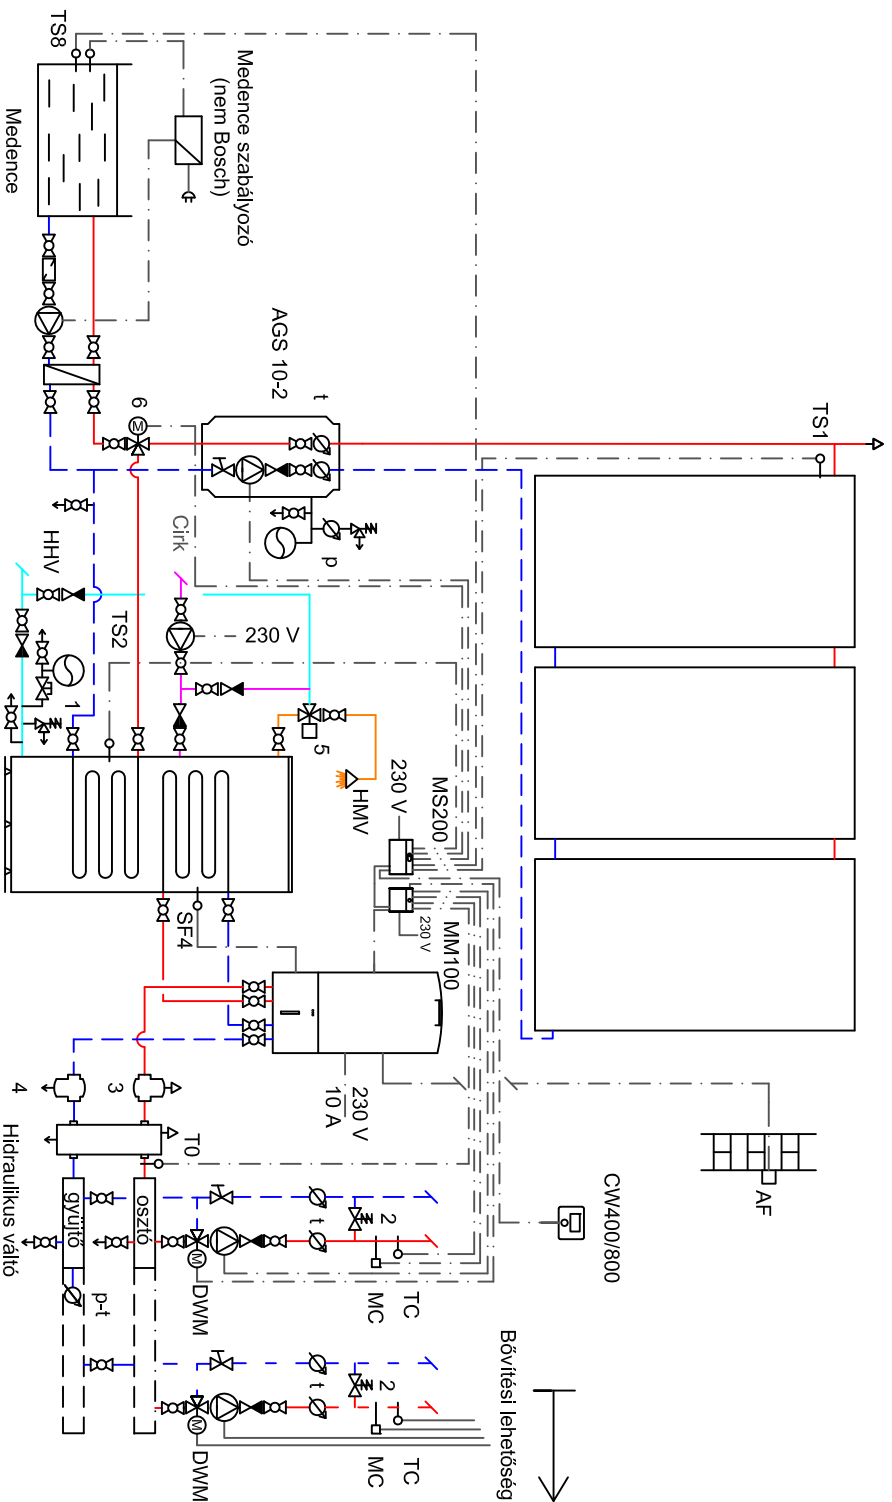

Kondenzációs falkazán szolár melegvíz-készítés és medence fűtés, egy vagy több fűtési körrel