

Jelmagyarázat:


- 1 Véletlen elzárás ellen biztosított szelep
  - 2 Túláramszelep
  - 3 Léglevélasztó
  - 4 Iszaplevélasztó
  - 5 Termosztatikus keverőszelep
  - 6 Váltószelep
  - 7 Termikus elfolyószelep
- p Nyomásmérő  
t Hőmérő

- TS1 Kollektor hőmérséklet érzékelő  
TS2 Táruló víz hőmérséklet érzékelő (szolár)  
TS3 Táruló víz hőmérséklet érzékelő (fűtésrészegltés)  
TS4 Visszatérő víz hőmérséklet érzékelő (fűtésrészegltés)

- SF4 Táruló víz hőmérséklet érzékelő (kazán)  
T0 Rendszer előremenő víz hőmérséklet érzékelő  
TC Előremenő víz hőmérséklet érzékelő  
AF Külső hőmérséklet érzékelő  
MC Hatalról termostát  
AGS Szolár komplett egység  
HCS Hőcserelelő  
BH Biztonsági hőcserelelő  
ESR21 Idegen hõm. különbség szabályzó

Vezetékméretek:

- Berép: 3x1,5 mm<sup>2</sup> (230 V; 50 Hz)  
Sznváltó/v. keverőszelep: 3x1,5 mm<sup>2</sup>  
Érzékelők: 2x0,6 mm<sup>2</sup> (ármékelők)  
BUS: 2x0,75 mm<sup>2</sup>-2x1 mm<sup>2</sup> (ármékelők) L<20 méter  
BUS: 2x1 mm<sup>2</sup>-2x1,5 mm<sup>2</sup> (ármékelők) 20<L<30 méter  
BUS: 2x1,5 mm<sup>2</sup> (ármékelők) L>20 méter

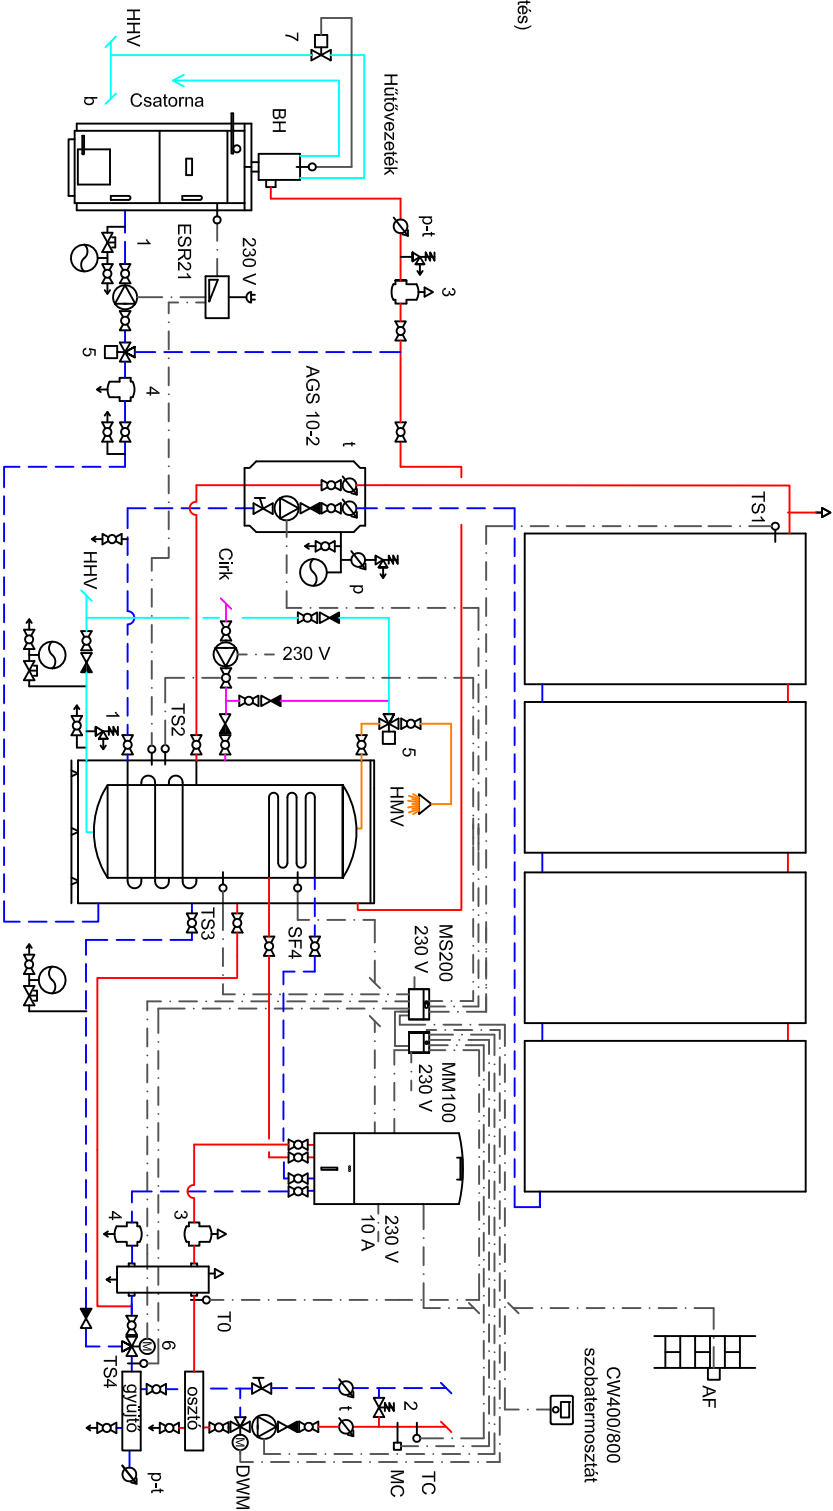

Kondenzációs falkazán szolár melegvíz-készítéssel és fűtésrészegltéssel, szilárd tüzelésű kazánmal, egy vagy több fűtési körrel