


Jelmagyarázat:

- 1 Vétlen elzárás ellen biztosított szelep
 - 2 Tükraszzelep
 - 3 Légelválasztó
 - 4 Iszapelválasztó
 - 5 Termosztátikus keverőszelep
 - 6 Váltószelep
 - 7 Termosztátikus elfolyószelep
- p Nyomásmérő
t Hőmérő

- TS1 Kollektor hőmérséklet érzékelő
 TS2 Tároló víz hőmérséklet érzékelő (szolár)
 TS3 Puffertároló hőmérséklet érzékelő (felső)
 TS4 Visszatároló hőmérséklet érzékelő
 TS5 Puffertároló hőmérséklet érzékelő (alsó)
 T0 Rendszer előremenő víz hőmérséklet érzékelő
 TC Előremenő víz hőmérséklet érzékelő
 AF Külső hőmérséklet érzékelő
 MC Határoló termostát
 AGS Szolár komplett egység
 HCS Hőcserelés
 ESR21 Idegen hóm. különbség szabályzó

Vezetékméretek:

- Betápl: 3x1,5 mm² (230 V; 50 Hz)
 Szivattyú, keverőszelep: 3x1,5 mm²
 Érzékelők: 2x0,6 mm² (árméköli)
 BUS: 2x0,75 mm²-2x1 mm² (árméköli) L<20 méter
 BUS: 2x1 mm²-2x1,5 mm² (árméköli) 20<L<30 méter
 BUS: 2x1,5 mm² (árméköli) L>20 méter

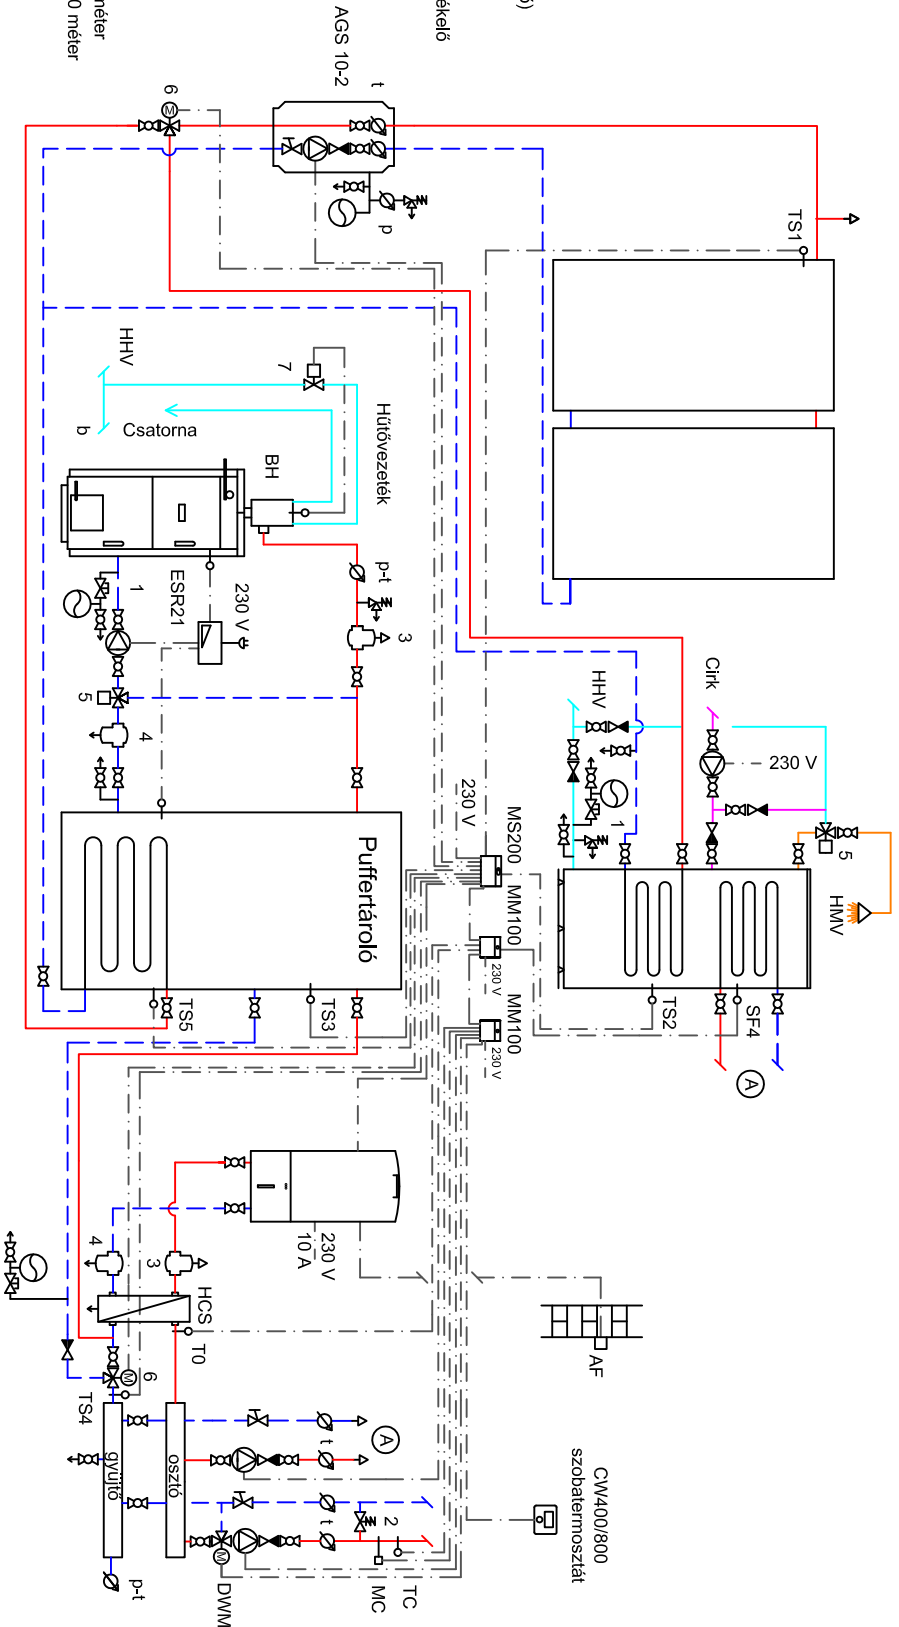

Kondenzációs fűlkazán szolár melegvíz-készítéssel és fűtésésgépléssel, szilárdtüzelésű kazán puffertárolóval, egy vagy több fűtési körrel