


Jelmagyarázat:

- 1 Véletlen elzárás ellen biztosított szelep
 - 2 Túláramszelep
 - 3 Légleválasztó
 - 4 Iszapleválasztó
 - 5 Termosztatikus keverőszelep
 - 6 Relé
- p Nyomásmérő
t Hőmérő

- TS1 Kollektor hőmérséklet érzékelő
 TS2 Tároló víz hőmérséklet érzékelő (szolár)
 SF4 Tároló víz hőmérséklet érzékelő (kazán)
 T0 Rendszer előremenő víz hőmérséklet érzékelő
 TC Előremenő víz hőmérséklet érzékelő
 AF Külső hőmérséklet érzékelő
 MC Hatalroló termosztát
 AGS Szolár komplett egység
 HCS Leválasztó hőcserélő

Vezetékméretek:

- Betáp: 3x1,5 mm² (230 V; 50 Hz)
 Szivattyú, keverőszelep: 3x1,5 mm²
 Érzékelők: 2x0,6 mm² (árménykolt)
 BUS: 2x0,75 mm²-2x1 mm² (árménykolt) L<20 méter
 BUS: 2x1 mm²-2x1,5 mm² (árménykolt) 20<L<30 méter
 BUS: 2x1,5 mm² (árménykolt) L>20 méter

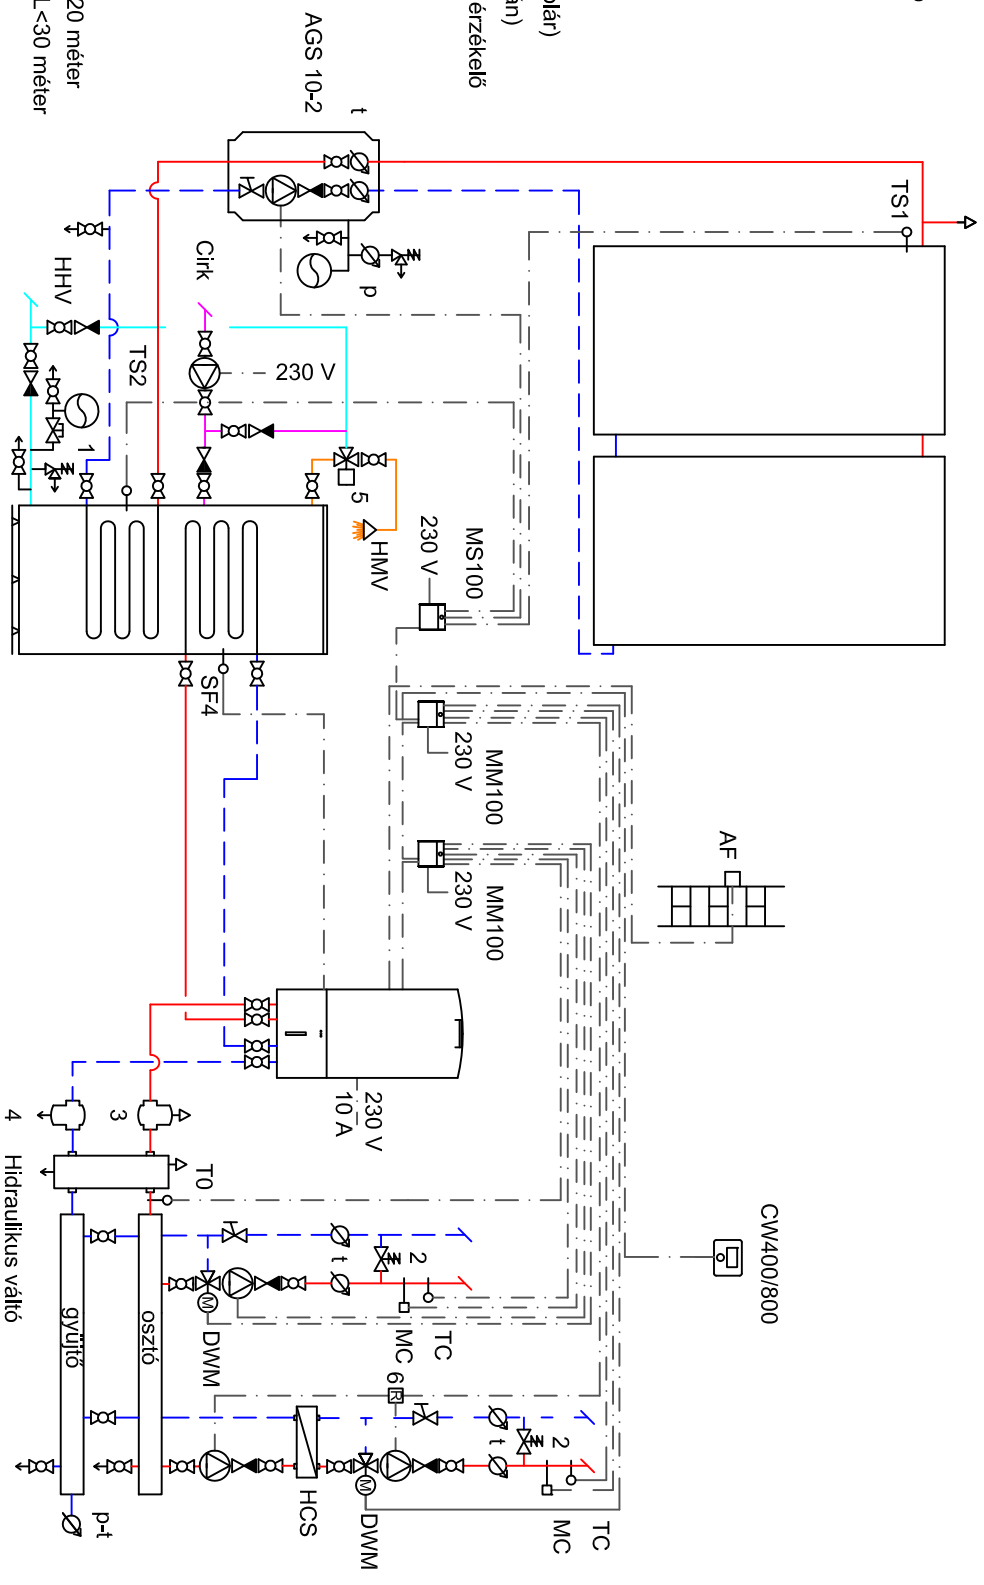

CW4400/800

Kondenzációs falikazán szolár melegvíz készíttéssel egy kevert fűtési körrel és egy hőcserélővel leválasztott padlófűtési körrel