

Position des Moduls:

1 am Wärme- /Kälteerzeuger

2 am Wärme- /Kälteerzeuger oder an der Wand

3 in der Station


4 in der Station oder an der Wand

5 an der Wand

6 in dem Regelgerät

...

Das gezeigte Anlagenschema ist eine unverbindliche Prinzipdarstellung. Details zur elektrischen Verdrahtung enthält der Schaltplan/Anschlussplan. Nationale und regionale Vorschriften, technische Regeln und Richtlinien beachten.

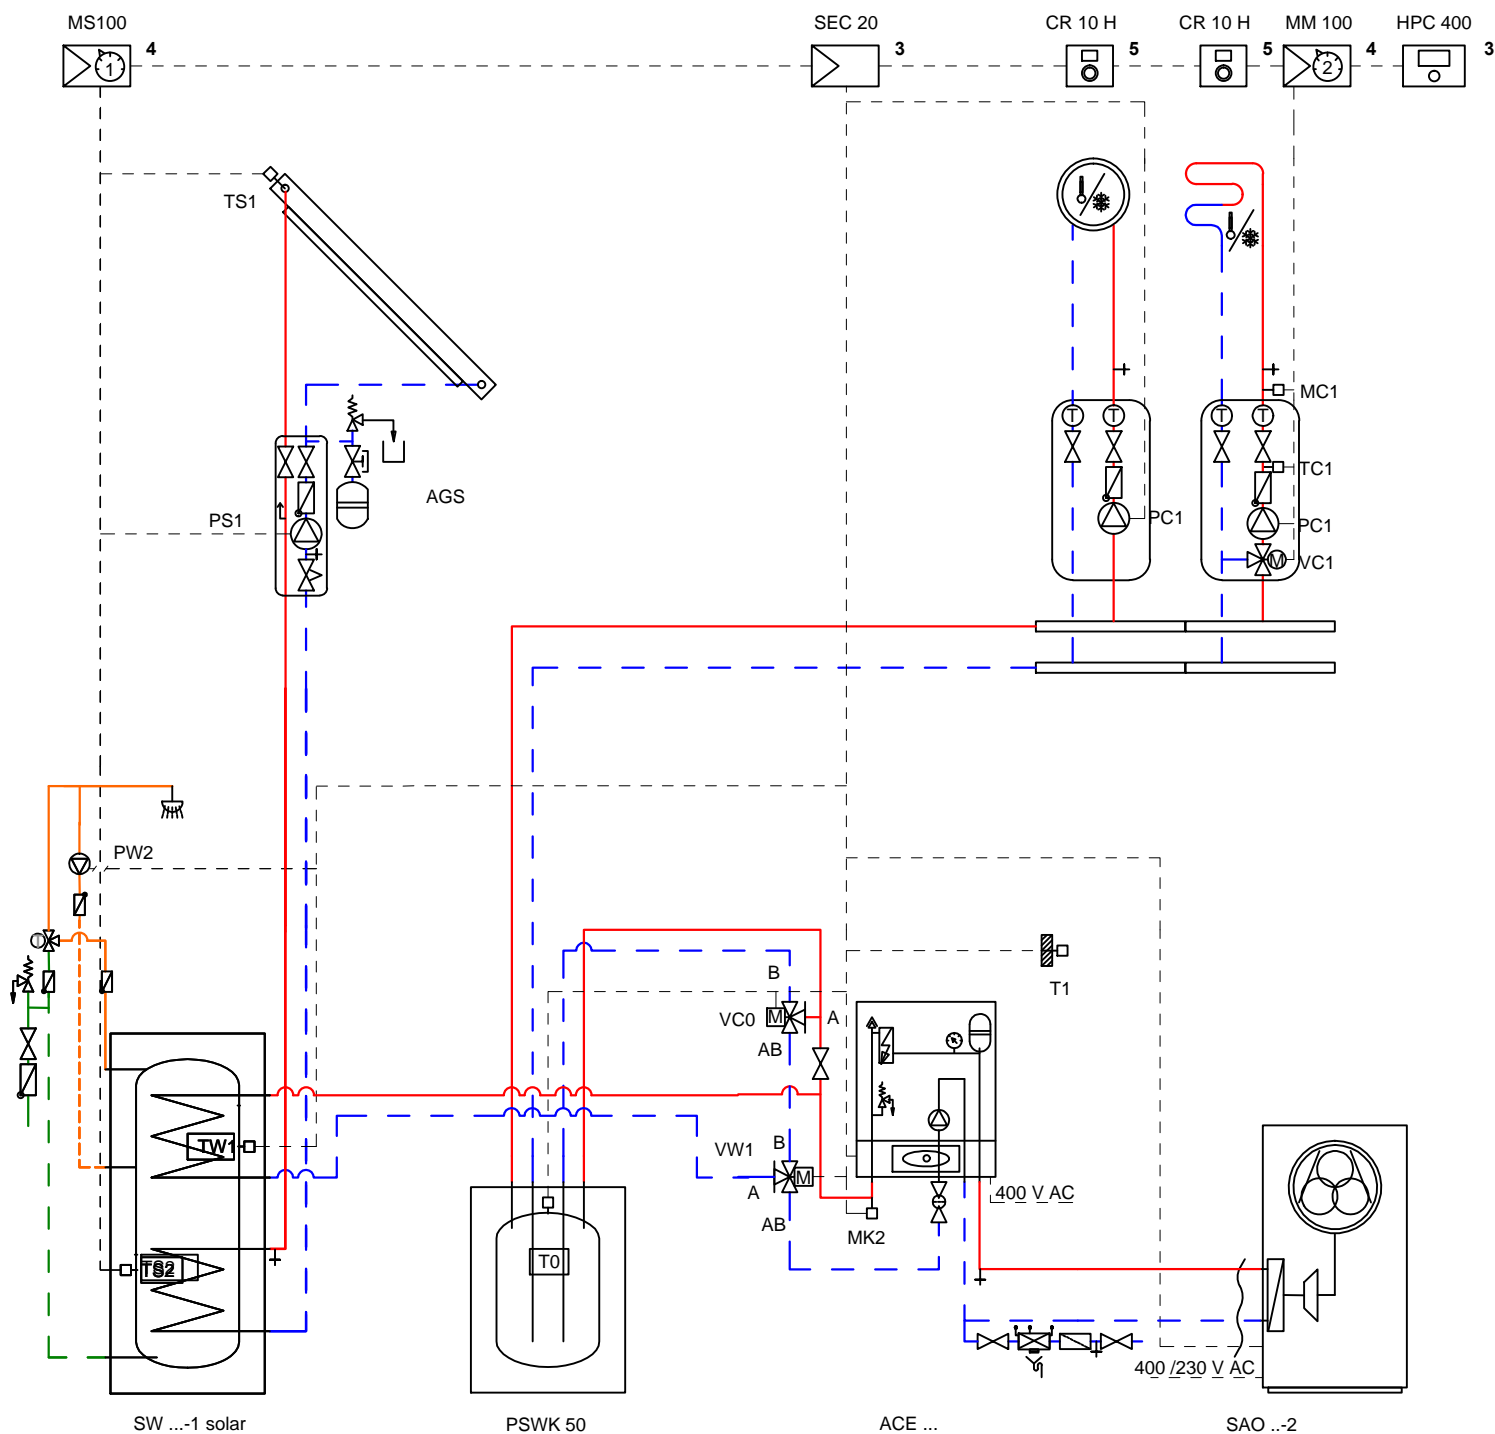

No. 6720810612

State 14.05.2014

Junkers