


1. źródło ciepła / chłodzenia
2. źródła ciepła chłodzenia / lub na ścianie
3. stacja
- 4 w stacji lub w ścianie
5. na ścianie
6. w jednostce sterującej

Przedstawiony schemat ma jedynie charakter poglądowy i nie zastępuje projektu.

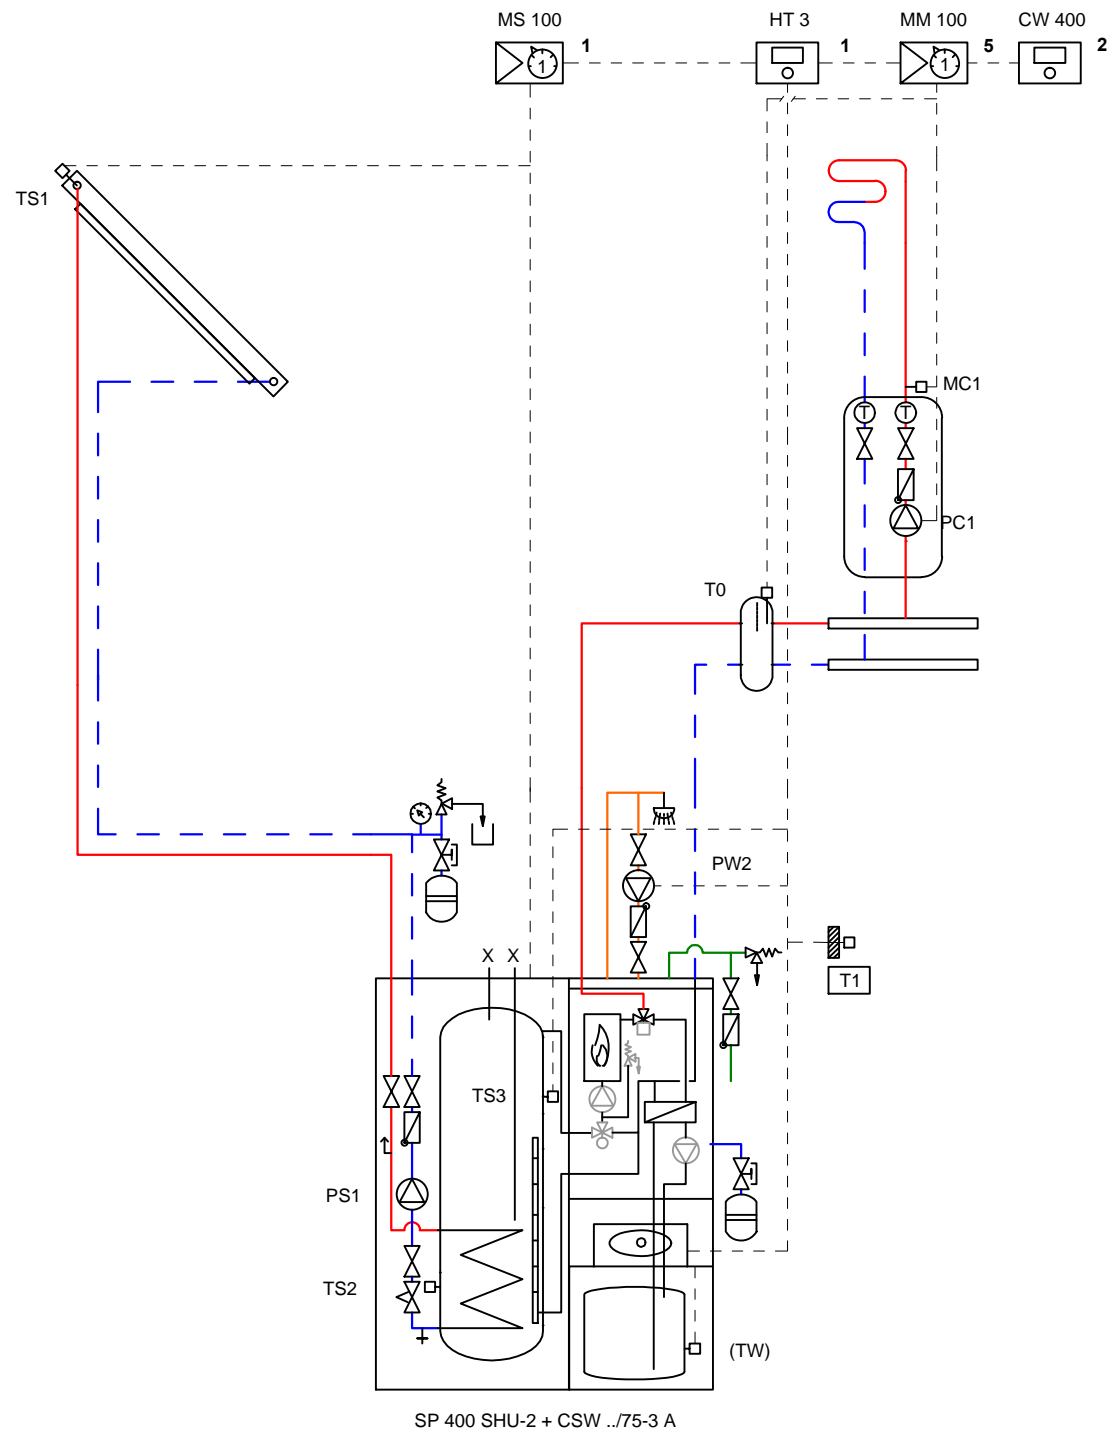

Data	16.07.2015
------	------------